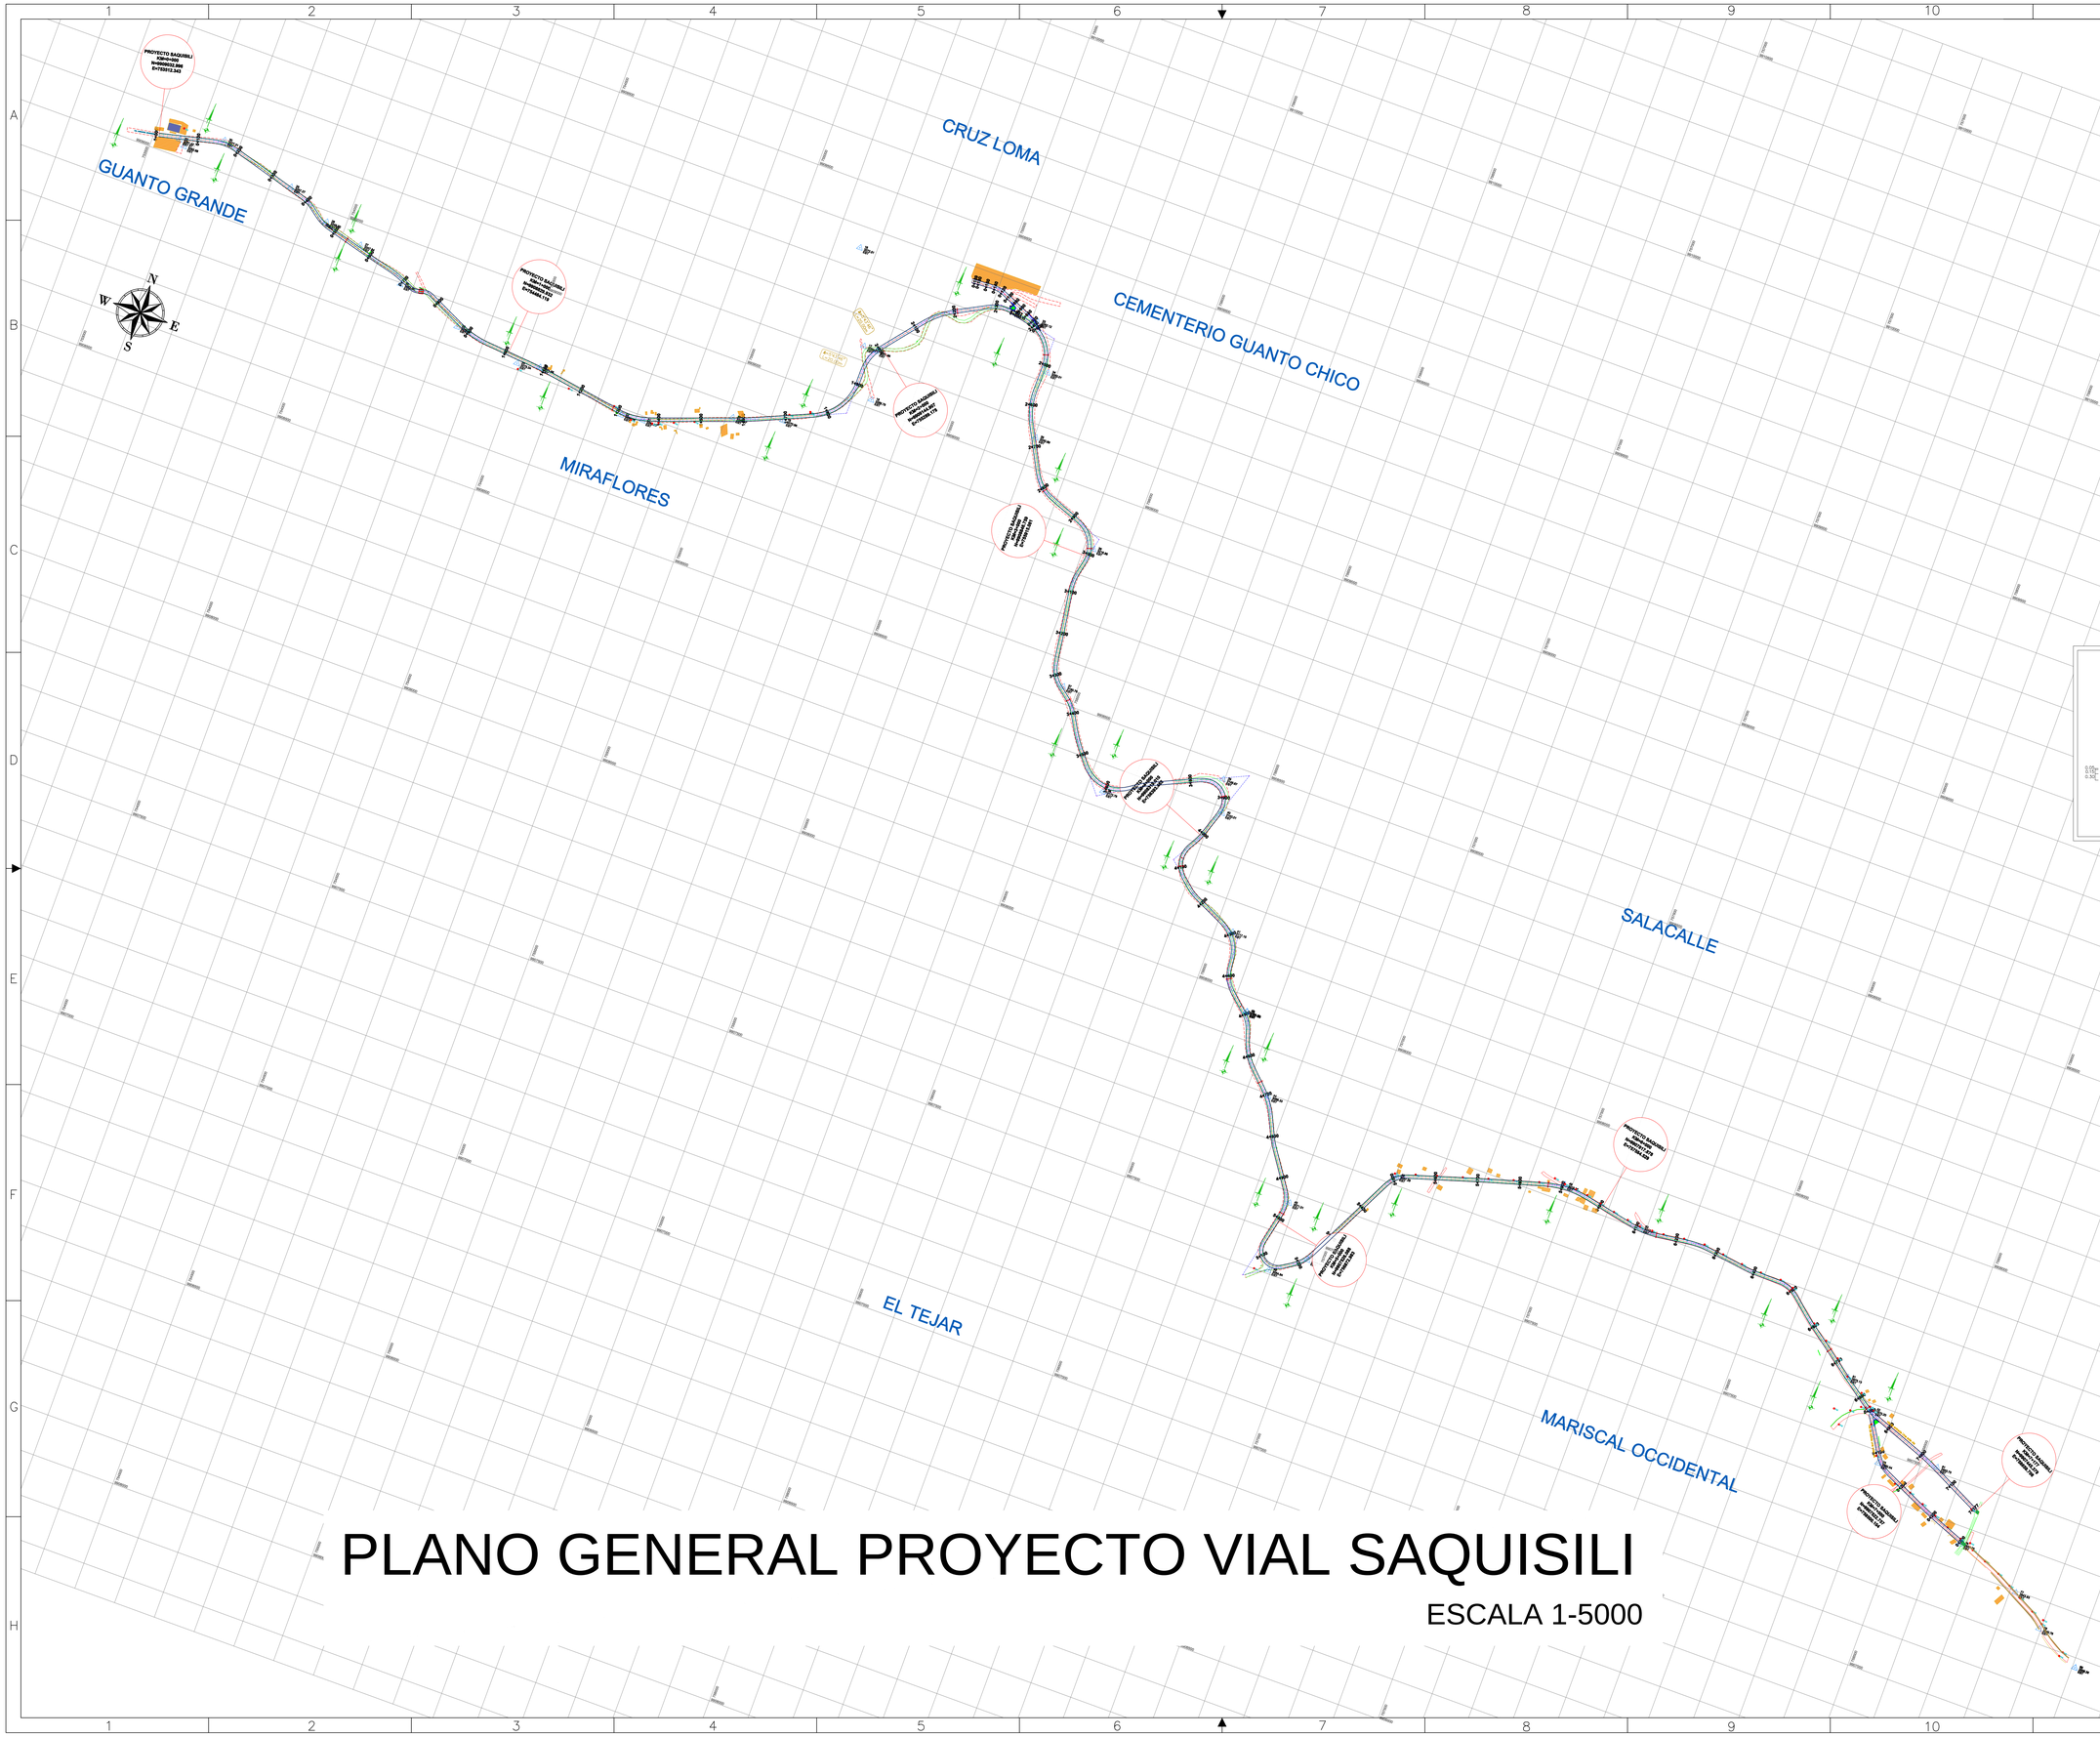

PLANO GENERAL PROYECTO VIAL SAQUISILI

ESCALA 1-5000

Gobierno Autónomo Descentralizado de la Provincia de Cotopaxi

CLIENTE

"ESTUDIO DE LA VÍA SAQUISILÍ-MIRAFLORES-GUANTO GRANDE, PARROQUIA CANCHAGUA, CANTÓN SAQUISILÍ"

PROYECTO

PLANO GENERAL
ALTERNATIVA 2

CONTIENE

INGENIERÍA / REGISTRO DE DISEÑO	FIRMA	FECHA
ING. KARLA GARCÍA (DIBUJO)		JUNIO DEL 2017
ING. JUAN CARLOS ZURITA (INGENIERO VIAL)		JUNIO DEL 2017
ING. EFRAÍN TIPÁN (CONSULTOR)		JUNIO DEL 2017
ING. ADRIÁN RAMOS (FISCALIZADOR)		JUNIO DEL 2017
ING. JUAN PEÑAHERRERA (ADMINISTRADOR)		

TAMAÑO: A0
ESCALA: INDICADAS

GEOREFERENCIACIÓN: SISTEMA UTM-WGS84

HOJA: 01 DE 01 — REV.: A

UBICACIÓN

SIMBOLOGÍA
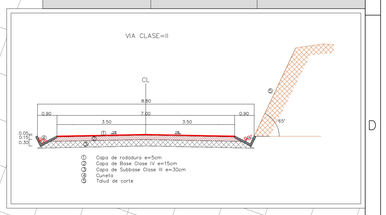
- Eje Proyectado (Tramos Rectos)
- Eje Proyectado (Tramos Curvos)
- Tangentes de Curva Proyectadas
- PI's
- Estaciones
- Cuneta proyectada
- Carpeta Asfáltica Proyectada
- Vía Existente (Incluido Bermas)
- Tratamiento Asfáltico Existente
- Alcantarillas Proyectadas
- Puente
- Cambio de Sección
- Viviendas
- Postes